



ООО "ЭКСПЕРТПРОЕКТСТРОЙ"

СРО-П-140-27022010

**Разработка проектно-сметной документации на капитальный
ремонт учебных корпусов, акустическое и электроакустическое
моделирование актового зала колледжа по адресу: г. Липецк,
Студенческий городок, д.6, Главный учебный корпус**

ПРОЕКТНАЯ ДОКУМЕНТАЦИЯ

Раздел 1 Схема планировочной организации земельного участка

ПД-№09-08-2024-01-ПЗУ

Том 1

Инв. № подл.	Подп. и дата	Взам. инв. №

Москва 2024



ООО "ЭКСПЕРТПРОЕКТСТРОЙ"

СРО-П-140-27022010

Согласовано: _____

Разработка проектно-сметной документации на капитальный ремонт учебных корпусов, акустическое и электроакустическое моделирование актового зала колледжа по адресу: Студенческий городок, д.6, Главный учебный корпус

ПРОЕКТНАЯ ДОКУМЕНТАЦИЯ

Раздел 1 Схема планировочной организации земельного участка

ПД-№09-08-2024-01-ПЗУ

Том 1

Главный инженер

С.А. Хлыстов

Главный инженер проекта

Ш.Ф. Спиненко

Москва 2024

Взам. инв. №	
Подп. и дата	
Инв. № подл.	

Обозначение	Наименование	Примечание
	Тестовая часть	
ПД-№09-08-2024-ПЗУ.С	Состав проектной документации	
ПД-№09-08-2024-ПЗУ.ТЧ	Текстовая часть	
	Графическая часть	
ПД-№09-08-2024-ПЗУ лист 1	Схема планировочной организации земельного участка	
ПД-№09-08-2024-ПЗУ лист 2	Схема благоустройства и озеленения	
ПД-№09-08-2024-ПЗУ лист 3	Схема организации рельефа	
ПД-№09-08-2024-ПЗУ лист 4	План земляных масс	
ПД-№09-08-2024-ПЗУ лист 5	Сводный план сетей инженерно-технического обеспечения	
ПД-№09-08-2024-ПЗУ лист 6	Ситуационный план	
ПД-№09-08-2024-ПЗУ лист 7	Конструктивные поперечные профили покрытий	
ПД-№09-08-2024-ПЗУ лист 8	Схема ограждения	

Согласовано							ПД-№09-08-2024-ПЗУ.С Содержание раздела Стадия Лист Листов
Взам. инв. №							
Подп. и дата							
Инв.№ подл.	Разраб.	Хлыстов					
	Н.контр.	Спиненко					

										4
Номер тома		Обозначение				Наименование				Примеч.
1.		ПД-№09-08-2024-ОПЗ				Пояснительная записка				
2.		ПД-№09-08-2024-ПЗУ				Схема планировочной организации земельного участка				
3.		ПД-№09-08-2024-АР				Объёмно-планировочные и архитектурные решения				
4.		ПД-№09-08-2024-КР				Конструктивные решения				
						Сведения об инженерном оборудовании, о сетях и системах инженерно-технического обеспечения				
5.		ПД-№09-08-2024-ИОС5.1				Система электроснабжения				
6.		ПД-№09-08-2024-ИОС5.2				Система водоснабжения				
7.		ПД-№09-08-2024-ИОС5.3				Система водоотведения				
8.		ПД-№09-08-2024-ИОС5.4				Отопление, вентиляция и кондиционирование воздуха, тепловые сети				
9.		ПД-№09-08-2024-ИОС6.1				Охранно-тревожная сигнализация				
10.		ПД-№09-08-2024-ИОС6.2				Сети связи, интернет, телефон, часофикация				
11.		ПД-№09-08-2024-ИОС6.3				Система видеонаблюдения				
12.		ПД-№09-08-2024-ИОС6.4				Система контроля управления доступом				
13.		ПД-№09-08-2024-ИОС6.5				Пожарная сигнализация и система оповещения и управления эвакуацией				
15.		ПД-№09-08-2024-ИОС7				Система газоснабжения				
16.		ПД-№09-08-2024-ТХ				Технологические решения				
17.		ПД-№09-08-2024-ПОС				Проект организации строительства				
18.		ПД-№09-08-2024-ООС				Мероприятия по охране окружающей среды				
19.		ПД-№09-08-2024-ПБ				Мероприятия по обеспечению пожарной безопасности				
20.		ПД-№09-08-2024-ТБЭ				Требования к обеспечению безопасной				
						ПД-№09-08-2024-ПЗУ.СП				
Изм.	Кол.уч.	Лист	№док.	Подп.	Дата	Состав проектной документации				
Разраб.		Хлыстов			11.24					
Н.контр.		Спиненко			11.24					
						Стадия		Лист	Листов	
						П		1	2	
						ООО «ЭкспертПроектСтрой»				

						5	
		эксплуатации объектов капитального					
		строительства					
21.	ПД-№09-08-2024-ОДИ		Мероприятия по обеспечению доступа к				
		инвалидов объекту капитального					
		строительства					
22.	ПД-№09-08-2024-СД		Смета на строительство, реконструкцию,				
23.		капитальный ремонт, снос объекта					
		капитального строительства					
24.		Иная документация в случаях, предусмотренных					
		законодательными и иными нормативными					
		правовыми актами Российской Федерации					
Инв. № подл.	Подп. и дата	Взам. инв. №					
							Лист
							2
Изм.	Кол.уч.	Лист	№ док.	Подп.	Дата	ПД-№09-08-2024-ПЗУ.СП	

1. а) характеристика земельного участка, предоставленного для размещения объекта капитального строительства

Земельный участок объекта проектирования расположен по адресу: Липецкая область, г. Липецк, проспект Победы, 69А.

Кадастровый номер земельного участка – 48:20:0044703:5.

Категория земель – земли поселений (земли населённых пунктов).

Разрешённое использование – училище искусств.

Площадь земельного участка – 7 839 м2.

Рельеф участка объекта проектирования неровный с уклоном в северо-восточном направлении с перепадом высот 2.19 м с отметками от 172.35 до 174.54 м.

На земельном участке объекта проектирования находятся существующие четырёхэтажный с подвалом главный учебный корпус, три гаража и проектируемая дизельная генераторная установка ГОБПУ «Липецкий областной колледж искусств им. К.Н. Изумнова».

Под земельным участком объекта проектирования находятся существующие стальные водопроводы, чугунные трубопроводы канализации, стальные теплопроводы, кабельные линии электрические, кабельные линии телефонной связи.

Въезды на территорию и выезды с территории объекта проектирования предусматриваются со стороны улицы П.А. Папина и со стороны проезда от улицы Водопьянова.

Участок объекта проектирования граничит:

с северной – с жилым девятиэтажным домом;

с северо-восточной и восточной сторон – со зданиями родильного дома;

с юго-восточной и южной сторон – с автомобильной дорогой по улице П.А. Папина;

с юго-западной стороны – с торговым центром;

с западной стороны – с девятиэтажным жилым домом;

с северо-западной стороны – с четырёхэтажным зданием общежития.

Климатический район – II, климатический подрайон – II В согласно Приложению А СП 131.13330.2020.

Климатические параметры холодного периода года согласно Таблице 3.1 СП 131.13330.2020:

абсолютная минимальная температура – минус 38 °С,

преобладающее направление ветра в декабре-феврале – западное,

средняя скорость ветра за период со среднесуточной температурой воздуха ≤ 8 °С – 2.6 м/с.

Климатические параметры тёплого периода года согласно таблице 4.1 СП 131.13330.2020:

абсолютная максимальная температура – плюс 41 °С,

максимальное количество осадков в апреле-октябре – 355 мм,

суточный максимум осадков – 103 мм,

преобладающее направление ветра в июне-августе – западное,

минимальная из средних скоростей ветра в июле – 3.4 м/с.

Средняя годовая температура воздуха согласно Таблице 5.1 СП 131.13330.2020 – плюс 5.80 °С.

Ветровой район – II согласно Карте 2 СП 20.13330.2016.

Нормативное значение ветрового давления – 0.23 кПа (30 кгс/м²) согласно Таблице 11.1

Согласовано					
Взам. инв. №					
Подп. и дата					
Инв.№ подл.	Разраб.	Хлыстов		11.24	
	Н.контр.	Спиненко		11.24	

ПД-№09-08-2024-ПЗУ.ТЧ

Текстовая часть

Стадия	Лист	Листов
П	1	4
ООО «ЭкспертПроектСтрой»		

СП 20.13330.2016.

Район по весу снегового покрова – III согласно Карте 1 СП 20.13330.2016.

Нормативное значение веса снегового покрова – 1,5 кПа (150 кгс/м²) согласно таблице 10.1 СП 20.13330.2016.

Зона влажности – 3 (сухая) согласно приложению В СНиП 23-02-2003.

Нормативная глубина промерзания грунта согласно СП 22.13330.2016:

суглинки и глины - 1.18 м.

суглинки, пески мелкие и пылеватые - 1.43 м,

пески гравелистые, крупных и средней крупности - 1.53 м,

крупнообломочные грунты - 1.74 м.

2. а(1)) сведения о наличии зон с особыми условиями использования территорий в пределах границ земельного участка

Участок объекта проектирования расположен вне пределов зон с особыми условиями использования территорий.

3. б) обоснование границ санитарно-защитных зон объектов капитального строительства в пределах границ земельного участка – в случае необходимости определения указанных зон в соответствии с законодательством Российской Федерации

В пределах границ земельного участка объекта проектирования предусматриваются в соответствии с требованиями нормативной документации следующие границы санитарно-защитных зон:

10.00 м - от открытых автостоянок при числе автомобилей менее 10.

20.00 м - от площадки складирования твёрдых бытовых отходов.

4. в) обоснование и описание планировочной организации земельного участка в соответствии с градостроительным и техническим регламентами либо документами об использовании земельного участка (если на земельный участок не распространяется действие градостроительного регламента или в отношении его не устанавливается градостроительный регламент)

Планировочная организация земельного участка объекта проектирования является существующей и не противоречит требованиям действующей нормативной документации.

В связи с устройством на территории объекта проектирования дизельной генераторной установки и площадки для собора твёрдых бытовых отходов с учётом нормативных расстояний от зданий размещение ДГУ возможно только в северной части территории и площадки ТБО возможно только в северо-восточной части территории.

5. д) *техничо-экономические показатели земельного участка, предоставленного для размещения объекта капитального строительства*

№	Наименование	Площадь, м²	Площадь, %
1	Площадь земельного участка в границах землепользования	7 839.00	
2	Площадь земельного участка в границах проектирования	7 550.04	100.00
	в том числе:		
	площадь застройки	2 846.11	37.70
	площадь отмостки	213.90	2.83
	площадь покрытия проездов	3 232.78	42.82

размещения объекта капитального строительства						
Взам. инв. №						
Подп. и дата	№	Наименование			Площадь, м²	Площадь, %
	1	Площадь земельного участка в границах землепользования			7 839.00	
	2	Площадь земельного участка в границах проектирования			7 550.04	100.00
		в том числе:				
		площадь застройки			2 846.11	37.70
		площадь отмостки			213.90	2.83
		площадь покрытия проездов			3 232.78	42.82
Инв. № подл.						
	Изм.	Кол.уч.	Лист	№ док.	Подп.	Дата
ПД-№09-08-2024-ПЗУ.ТЧ						Лист
						2

Отмостки зданий предусматриваются с покрытием из асфальтобетона шириною 1.00 м.

ПД-№09-08-2024-ПЗУ.ТЧ

Площадка для установки 3 контейнеров ТБО предусматривается с покрытием из асфальтобетона с возможностью подъезда автотранспорта. Санитарный разрыв между мусоросборником и зданием более 20.00 м.

Свободные от застройки и покрытий участки озеленяются предусматриваются с устройством газонов с засевом многолетних трав смесью: овсяница красная-70%, мятлик луговой -20%, райграс пастбищный- 10%.

9. з) обоснование зонирования территории земельного участка, предназначенного для размещения объекта капитального строительства, а также принципиальная схема размещения территориальных зон с указанием сведений о расстояниях до ближайших установленных территориальных зон и мест размещения существующих и проектируемых зданий, строений и сооружений (основного, вспомогательного, подсобного, складского и обслуживающего назначения) объектов капитального строительства – для объектов производственного назначения

Не требуется.

10. и) обоснование схем транспортных коммуникаций, обеспечивающих внешние и внутренние (в том числе междоусобные) грузоперевозки, – для объектов производственного назначения

Не требуется.


11. к) характеристику и технические показатели транспортных коммуникаций (при наличии таких коммуникаций) – для объектов производственного назначения

Не требуется.

12. л) обоснование схем транспортных коммуникаций, обеспечивающих внешний и внутренний подъезд к объекту капитального строительства, – для объектов непроизводственного назначения

Схема транспортных коммуникаций объекта проектирования является существующей и не противоречит требованиям действующей нормативной документации.


Инв. № подл.	Подп. и дата	Взам. инв. №						
Изм.	Кол.уч.	Лист	№ док.	Подп.	Дата	ПД-№09-08-2024-ПЗУ.ТЧ	Лист	
							4	

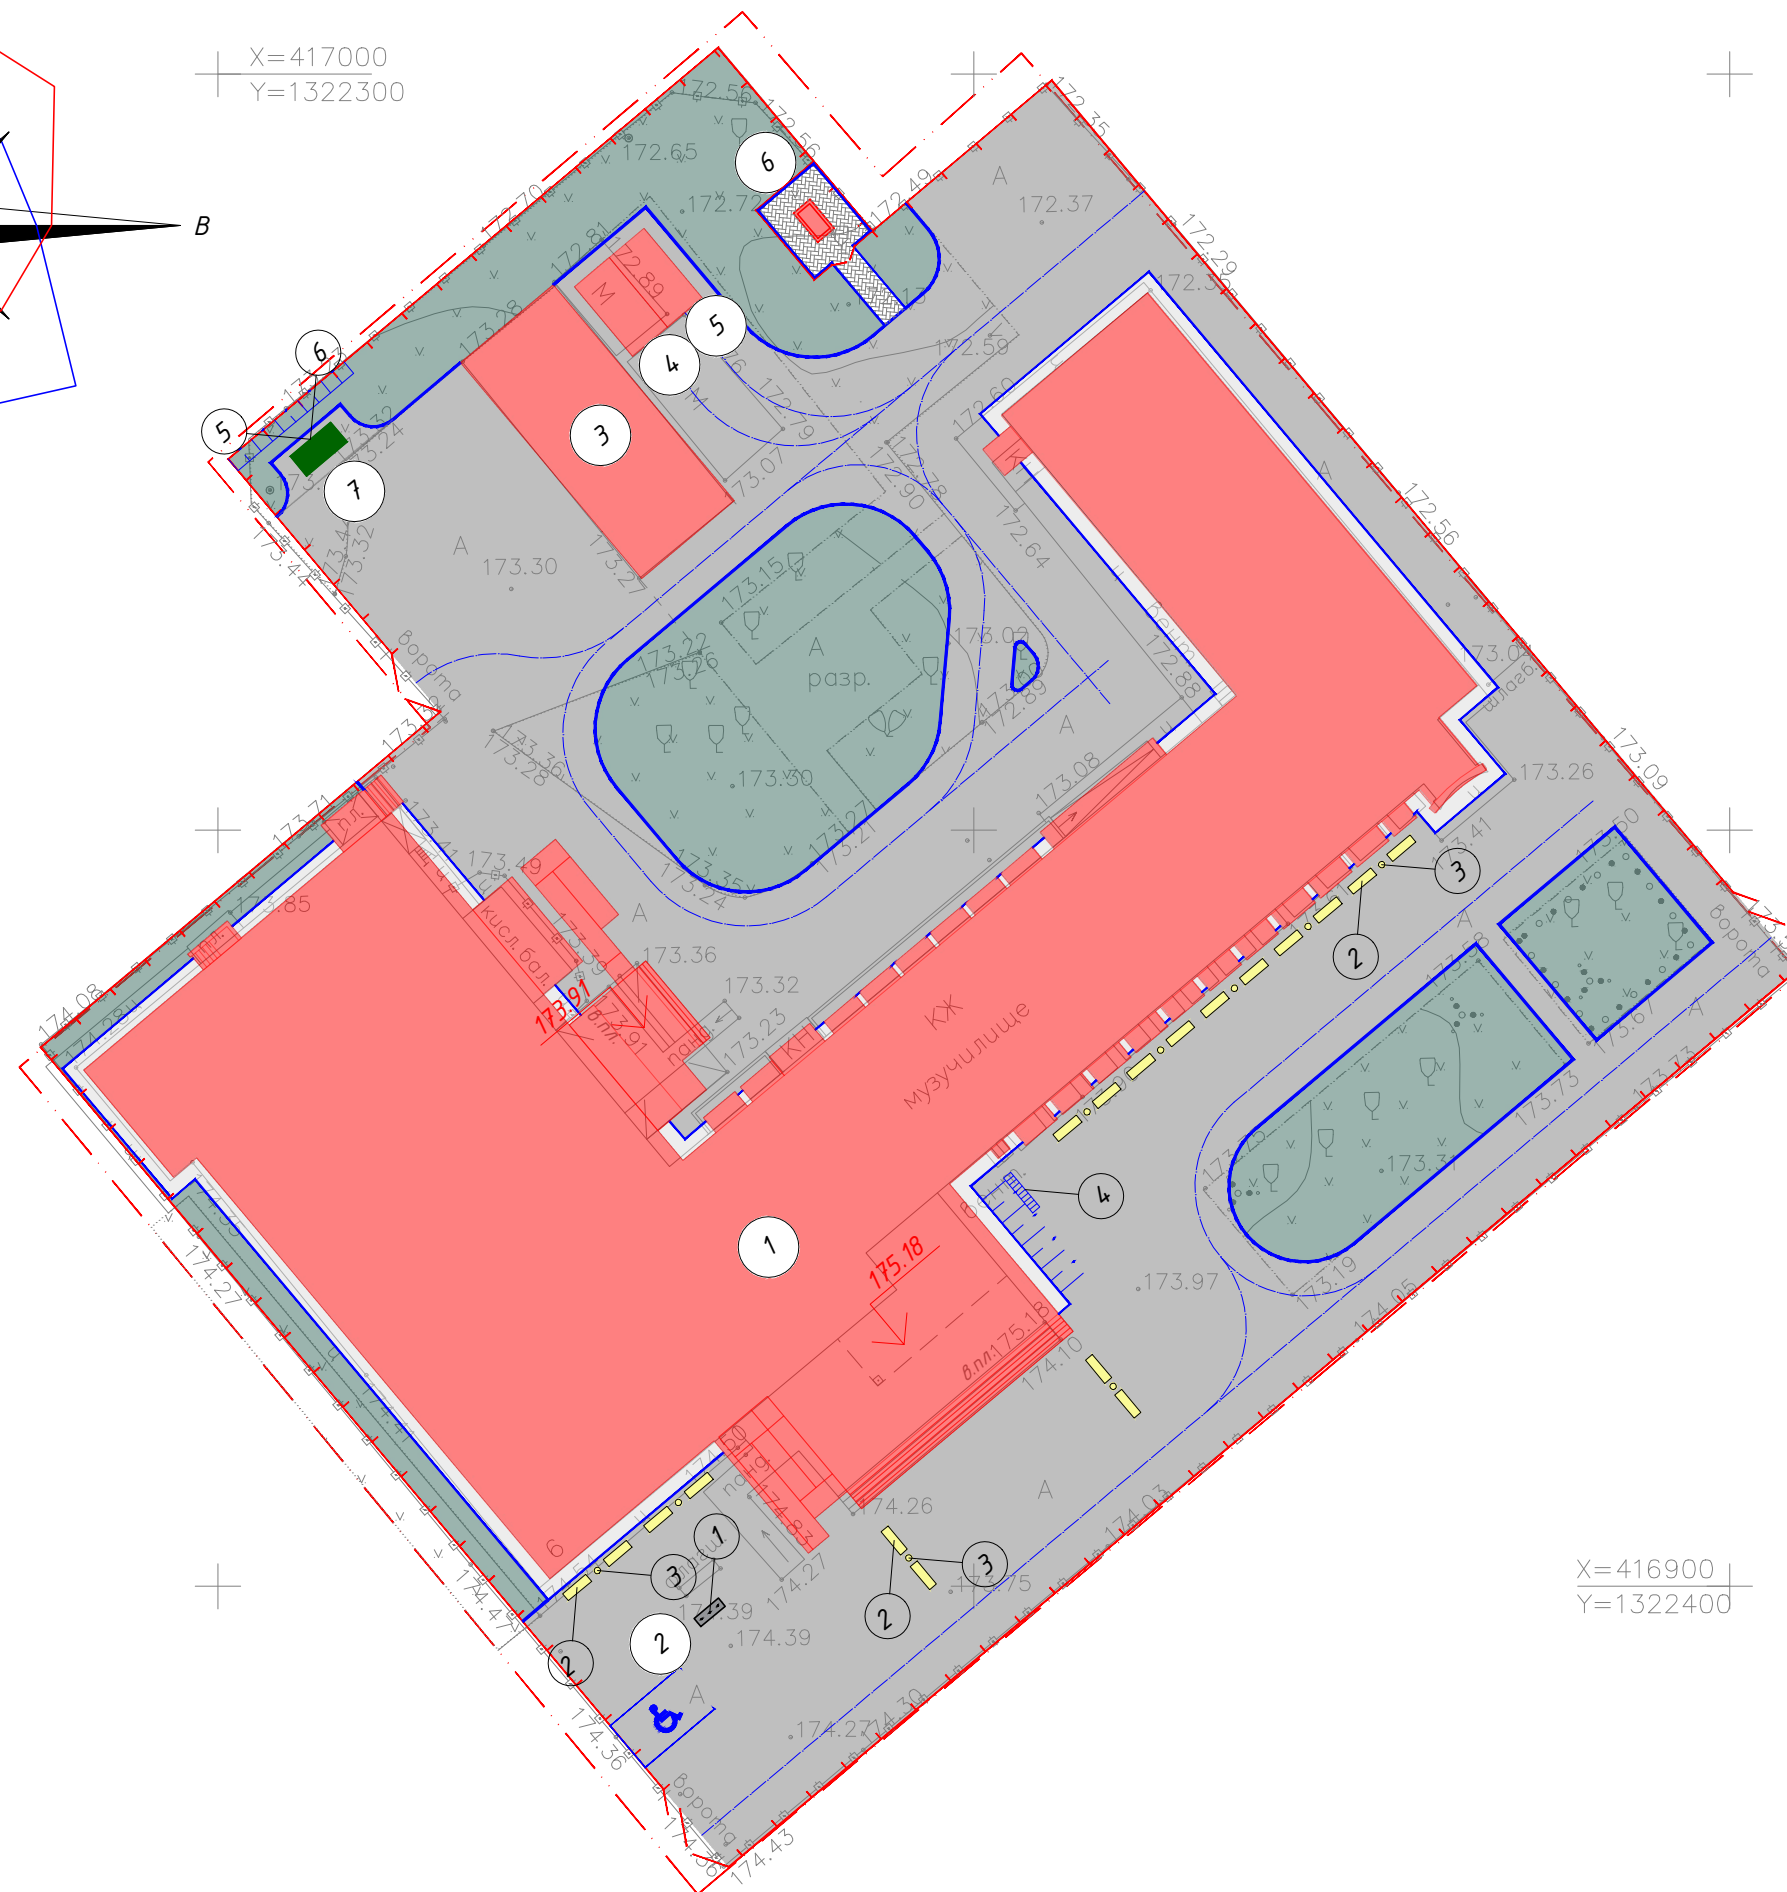

Поз.	Обозначение	Наименование	Кол.	Примечание
1		Основание флаштоков для трёх флагов	1	
2		Скамья со спинкой Ск.17	18	
3		Урна с бетонным основанием "Сквер"	9	
4		Велостоянка на 10 мест	1	
5		Контейнерная площадка КП-25	1	
6		Мусорный контейнер на колёсах 0.8 м ³	3	

Формат А4х3

Согласовано		Взам. инв. №		Подп. и дата		Инв. № подл.	

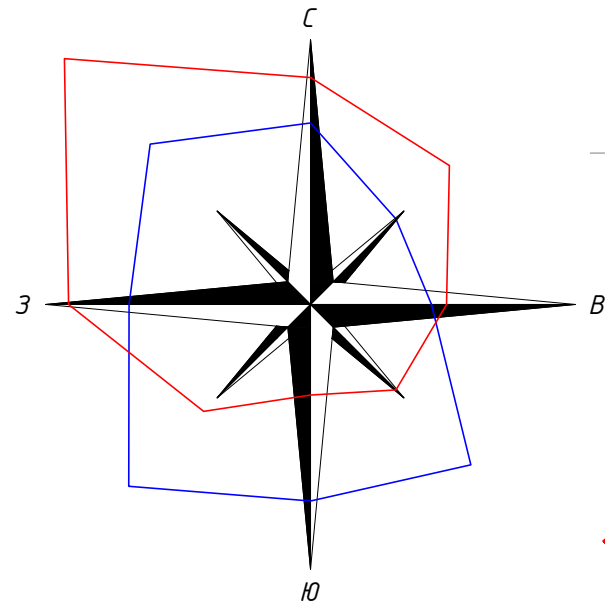


Экспликация зданий и сооружений


Номер на плане	Наименование	Примечание
1	Учебный корпус	Существующий
2	Стойка легкового автотранспортного средства МГН на 1 машиноместо	Проектируемая
3	Гараж	Существующий
4	Гараж	Проектируемый
5	Гараж	Проектируемый
6	Дизельная генераторная установка ДГУ в ограждении	Проектируемая
7	Площадка контейнерная ТБО	Проектируемая

						РД-№09-08-2024-ПЗУ					
						ГОВПОУ "Липецкий областной колледж искусств им. К.Н. Изумнова"					
Изм.	Кол.уч.	Лист	№ док.	Подп.	Дата	Капитальный ремонт учебного корпуса колледжа по адресу: г. Липецк, ул. Студенческий городок, 6			Стадия	Лист	Листов
Разраб.		Хлыстов			10.24				Р	3	
Н. контр.		Спиненко			10.24	Схема организации рельефа М1:50			ООО "ЭкспертПроектСтрой"		

						РД-№09-08-2024-ПЗУ			
						ГБОУ "Липецкий областной колледж искусств им. К.Н. Изумнова"			
Изм.	Кол.уч.	Лист	№ док.	Подп.	Дата	Капитальный ремонт учебного корпуса колледжа по адресу: г. Липецк, ул. Студенческий городок, 6	Стадия	Лист	Листов
Разраб.		Хлыстов			10.24		Р	4	
Н. контр.	Спиненко				10.24	План земляных масс М 1:50	ООО "ЭкспертПроектСтрой"		

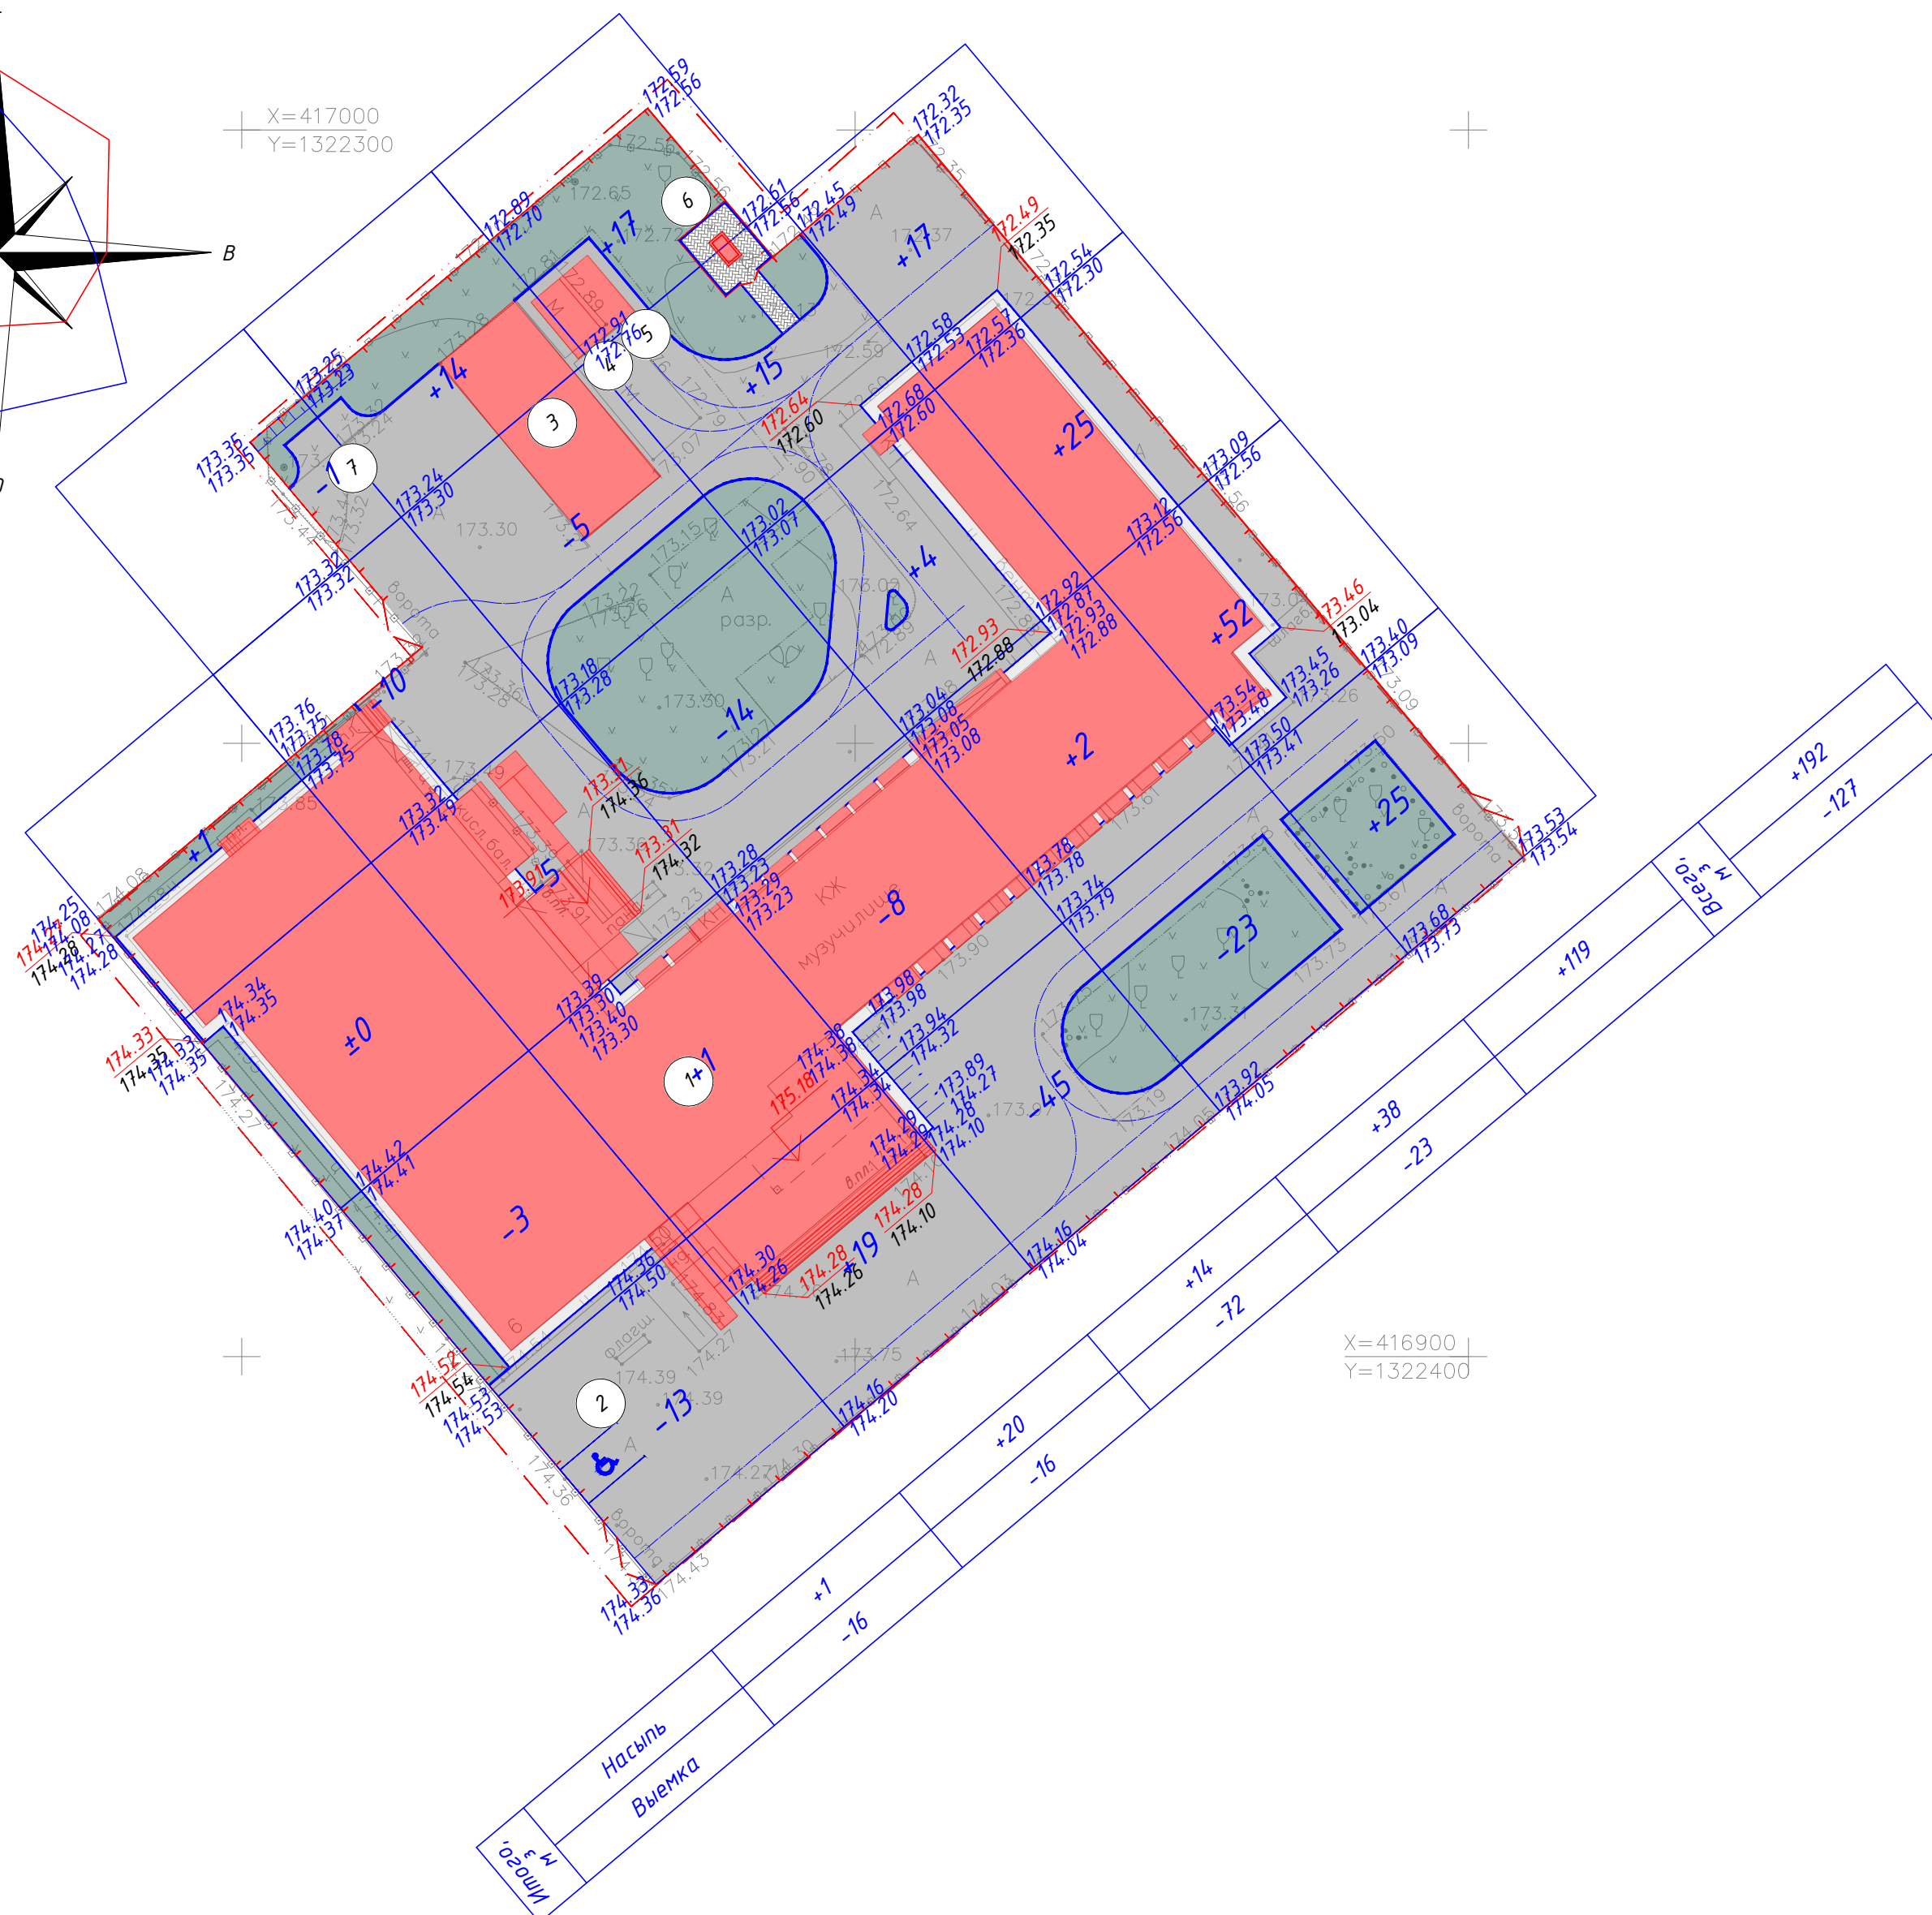

Инв. № подл.	Подп. и дата	Взам. инв. №
<i>Согласовано</i>		

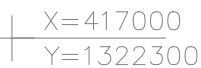

Обозначение	Наименование	Примечание
	Водопровод В1	
	Канализация К1	
	Теплопровод Т1, Т2	
	Кабель силовой	
	Кабель телефонный	

						РД-№09-08-2024-ПЗУ				
						ГБОУ "Липецкий областной колледж искусств им. К.Н. Игумнова"				
Изм.	Кол.уч.	Лист	№ док.	Подп.	Дата					
Разраб.		Хлыстов			10.24	Капитальный ремонт учебного корпуса колледжа по адресу: г. Липецк, ул. Студенческий городок, 6		Стадия	Лист	Листов
								Р	5	
						Сводный план инженерно-технического обеспечения М1:50		ООО "ЭкспертПроектСтрой"		
Н. контр.		Спиненко			10.24					


Формат А4х3

Согласовано

Взам. инв. №


Подп. и дата

Инв. № подл.

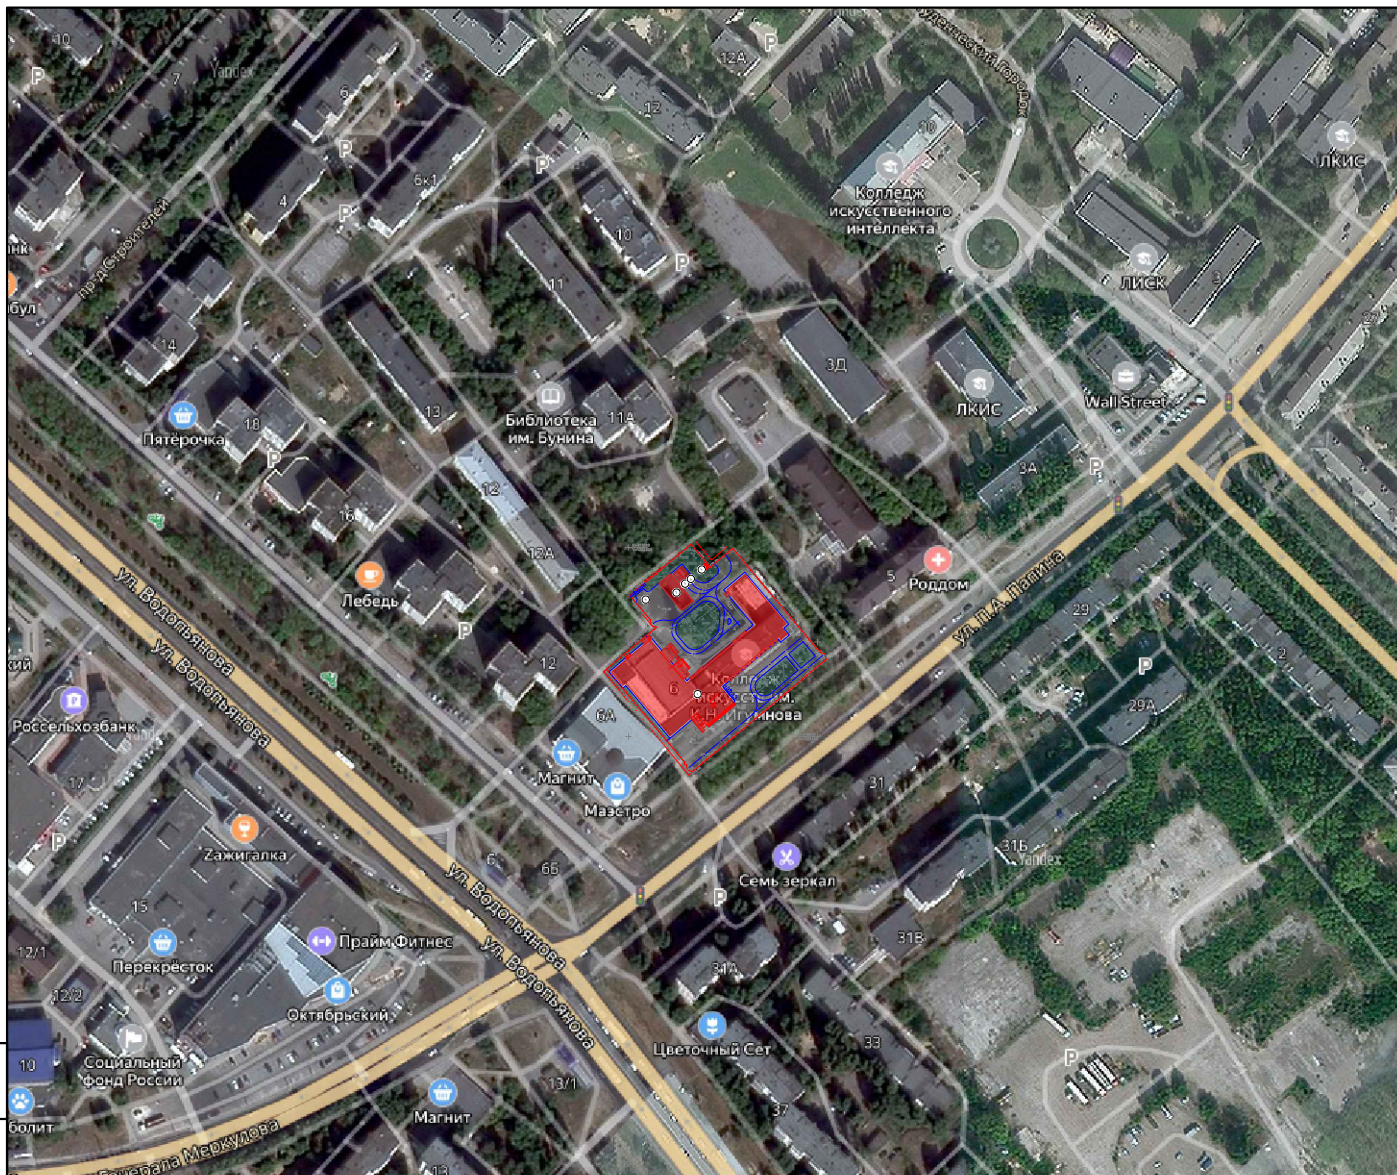
[illegible]

Согласовано		
Взам. инв. №		
Подп. и дата		
Инв. № подл.		

<u>1-1</u> проезды (тип 1)	
Асфальтобетон А16Вн	-0.04
ГОСТ Р 58406.2-2020	
Асфальтобетон А16Нн	-0.06
ГОСТ Р 58406.2-2020	
Щебень М600 фр. 31.5-63.0 с заклинкой	-0.15
щебнем фр. 16.0-22.4 ГОСТ 32703-2014	
Щебень М600 фр. 31.5-63.0	-0.15
ГОСТ 32703-2014	
Песок мелкий	-0.25
ГОСТ 32730-2014	
Уплотнённый грунт $K_{упл}=0.95$	

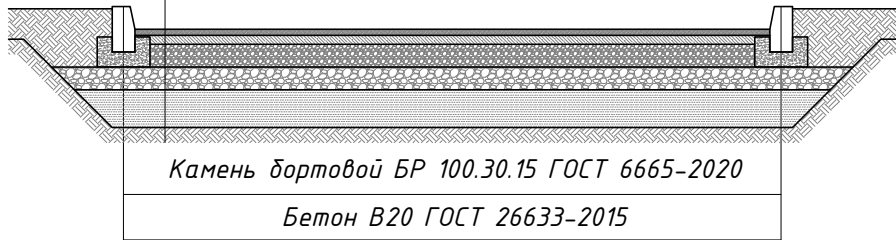


<u>3-3</u> отмостки (тип 3)	
Асфальтобетон А16Вн	-0.03
ГОСТ Р 58406.2-2020	
Щебень М400 фр. 16.0-22.4	-0.12
ГОСТ 32703-2014	
Песок мелкий	-0.10
ГОСТ 32730-2014	
Уплотнённый грунт $K_{упл}=0.95$	

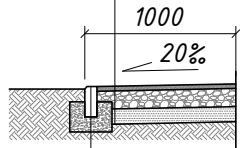

Камень бортовой БР100.20.8 ГОСТ 6665-2020

Бетон В20 ГОСТ 26633-2015


<u>2-2</u> тротуары (тип 2)	
Плита бетонная тротуарная ЭДД1.6	-0.06
ГОСТ 17608-2017	
Смесь сухая строительная	-0.04
ГОСТ 31357-2007	
Щебень М400 фр. 16.0-22.4	-0.15
ГОСТ 32703-2014	
Песок мелкий	-0.15
ГОСТ 32730-2014	
Уплотнённый грунт $K_{упл}=0.95$	

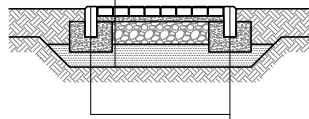

Камень бортовой БР100.20.8 ГОСТ 6665-2020

Бетон В20 ГОСТ 26633-2015

<u>4-4</u> отмостки (тип 4)	
Асфальтобетон А16Вн	-0.03
ГОСТ Р 58406.2-2020	
Щебень М400 фр. 16.0-22.4	-0.12
ГОСТ 32703-2014	
Песок мелкий	-0.10
ГОСТ 32730-2014	
Уплотнённый грунт $K_{упл}=0.95$	

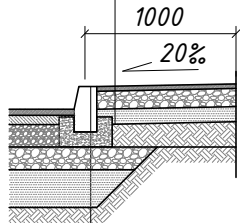


Камень бортовой БР100.20.8 ГОСТ 6665-2020

Бетон В20 ГОСТ 26633-2015

						РД-№09-08-2024-ПЗУ		
						ГОбПОУ "Липецкий областной колледж искусств им. К.Н. Изумнова"		
Изм.	Кол.уч.	Лист	№ док.	Подп.	Дата	Капитальный ремонт учебных корпусов колледжа по адресу: г. Липецк, ул. Студенческий городок, 6	Стадия	Лист
Разраб.		Хлыстов			10.24		Р	7
						Конструктивные поперечные профили покрытий М1:50	ООО "ЭкспертПроектСтрой"	
Н. контр.		Спиненко			10.24			

Согласовано			
Взам. инв. №			
Подп. и дата			
Инв. № подл.			

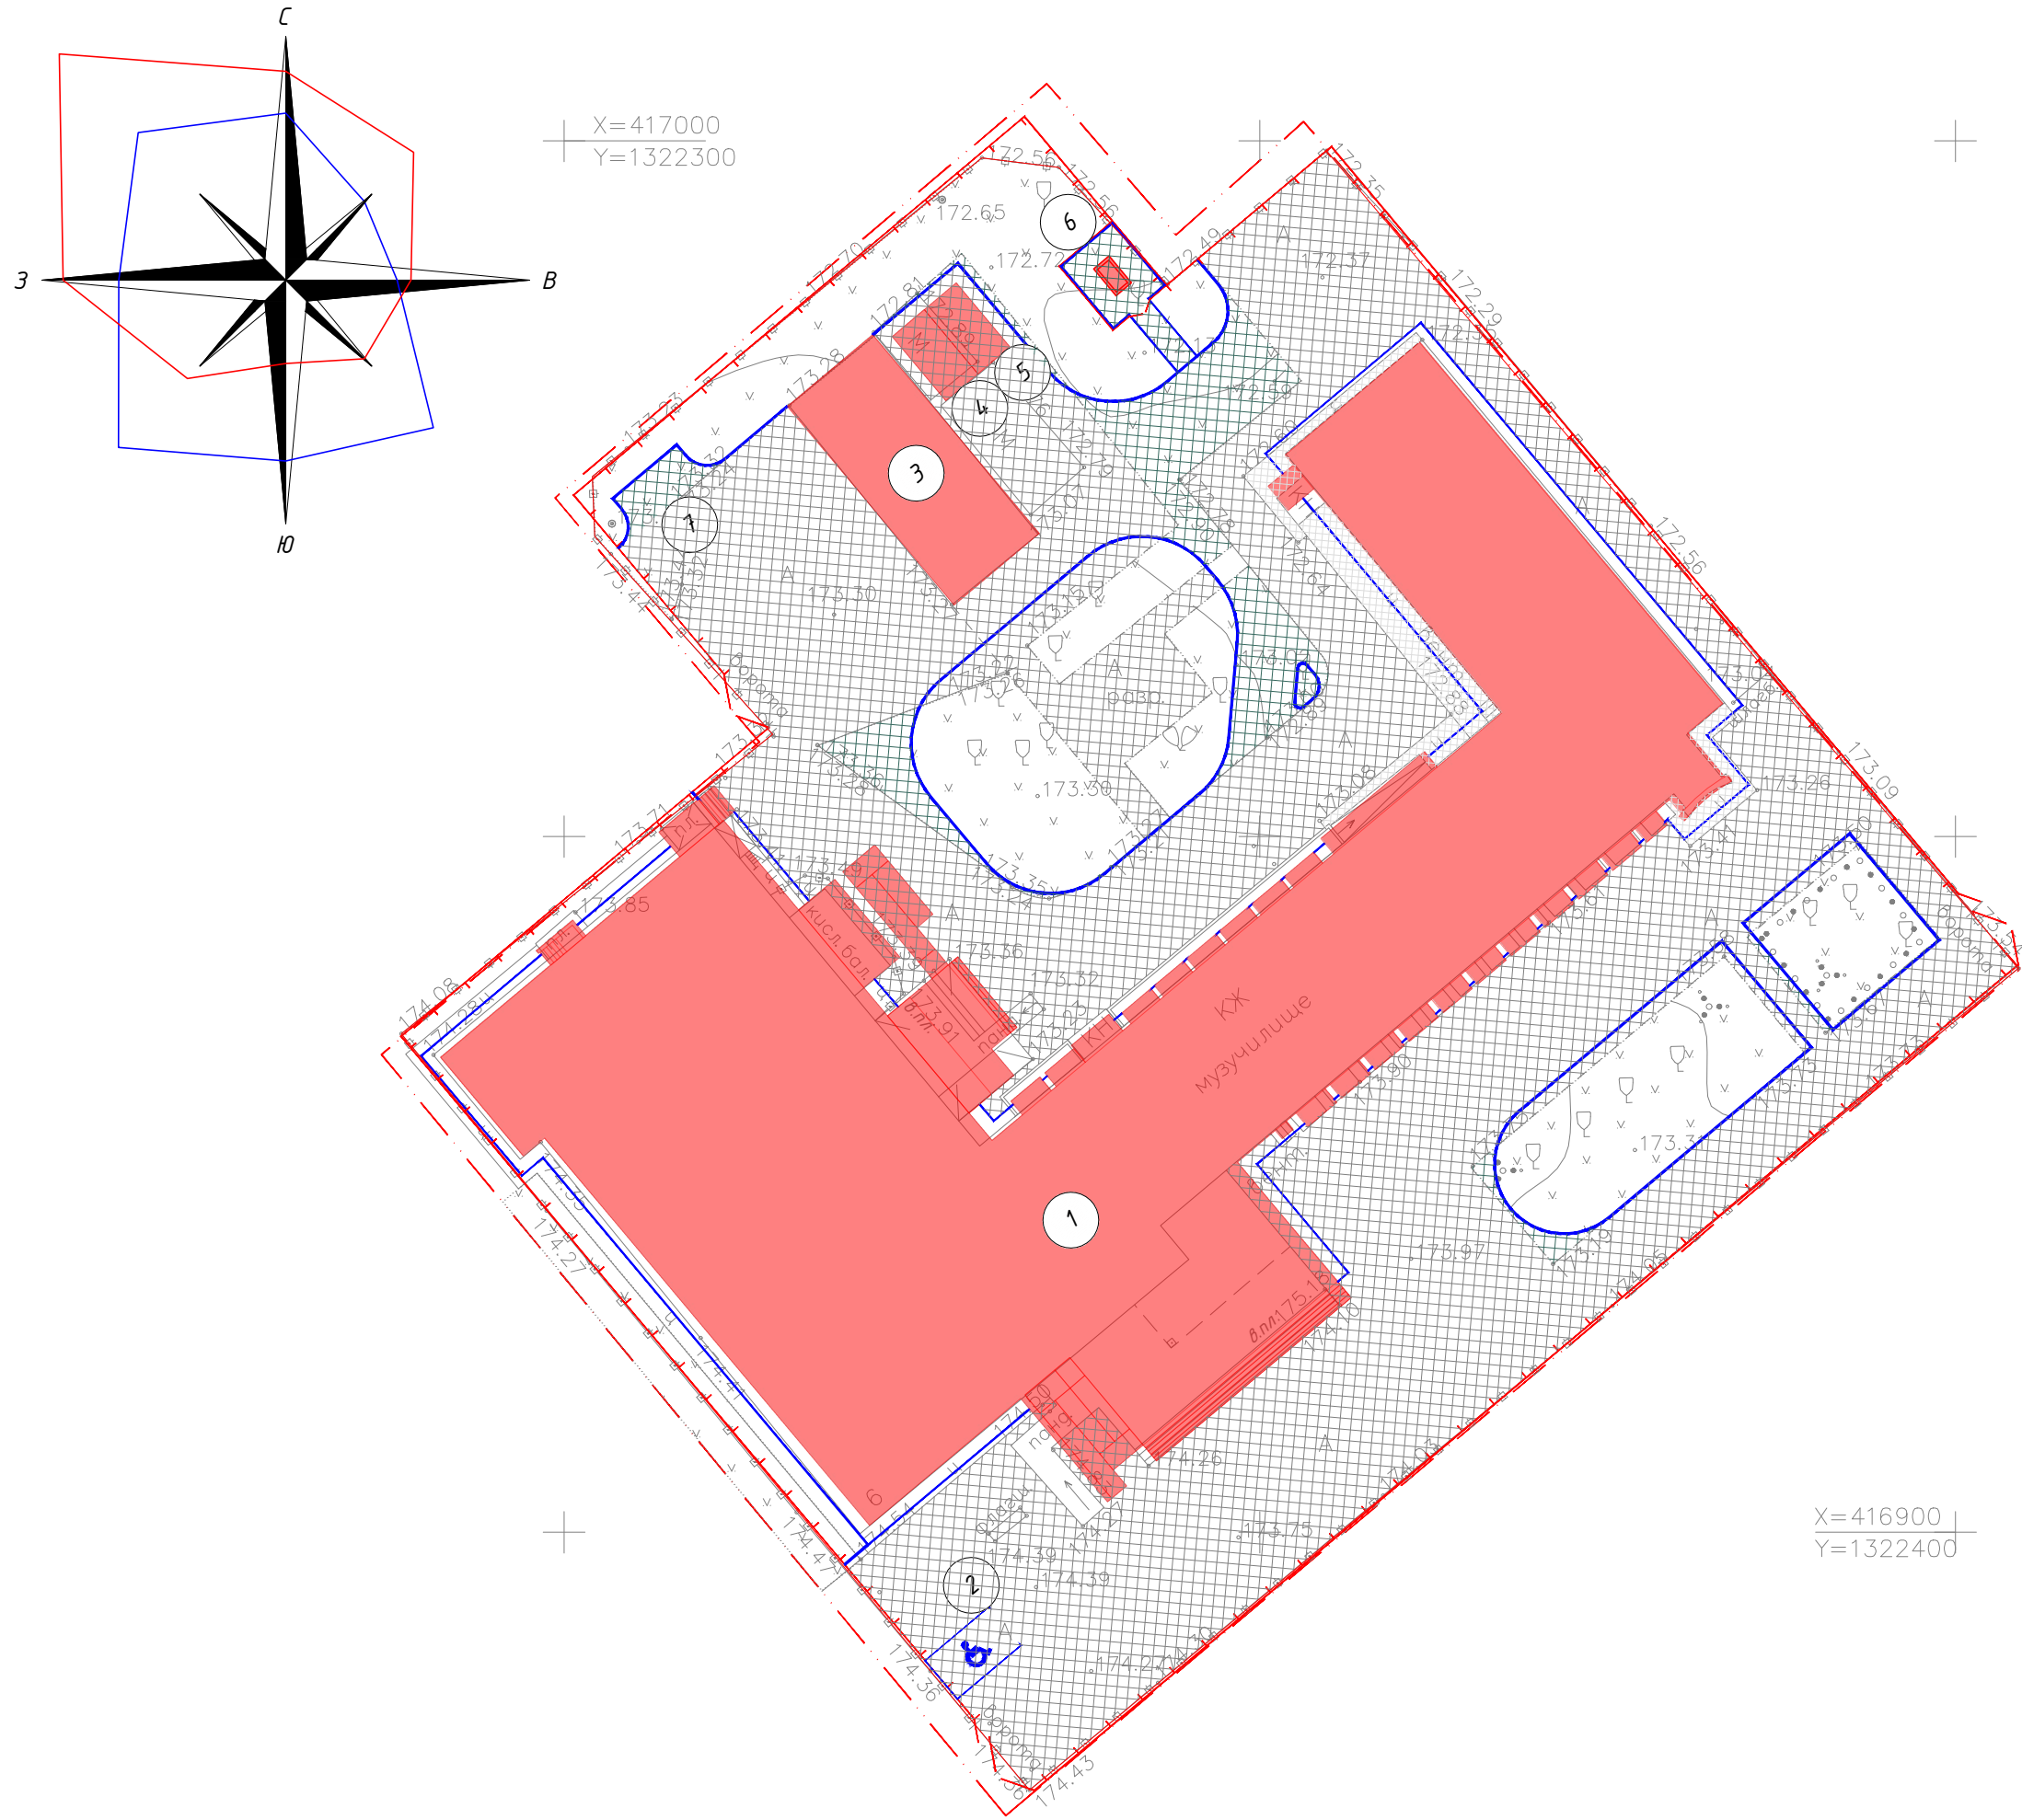

Экспликация зданий и сооружений		
Номер на плане	Наименование	Примечание
1	Учебный корпус	Существующий
2	Стоянка легкового автотранспортного средства МГН на 1 машиноместо	Проектируемая
3	Гараж	Существующий
4	Гараж	Проектируемый
5	Гараж	Проектируемый
6	Дизельная генераторная установка ДГУ в ограждении	Проектируемая
7	Площадка контейнерная ТБО	Проектируемая

Ведомость демонтажа покрытий				
Поз.	Наименование	Тип	Площадь покрытия, м ²	Примечание
1	Покрытие проездов асфальтобетонное		3183.87	
2	Покрытие отмостки цементное		110.79	
3	Покрытие газонов		281.80	

Условные обозначения		
Обозначение	Наименование	Примечание
	Ограждение	
	Граница земельного участка	
	Здание, сооружение, установка	
	Отмостка	
	Покрытие проезда асфальтобетонное	
	Озеленение	

						РД-№09-08-2024-ПЗУ			
						ГОбПОУ "Липецкий областной колледж искусств им. К.Н. Изумнова"			
Изм.	Кол.уч.	Лист	№ док.	Подп.	Дата	Капитальный ремонт учебного корпуса колледжа по адресу: г. Липецк, ул. Студенческий городок, 6	Стадия	Лист	Листов
Разраб.		Хлыстов			10.24		П	9	
Н. контр.		Спиненко			10.24	Схема демонтажа покрытий М1:500		ООО "ЭкспертПроектСтрой"	